

АДМИНИСТРАЦИЯ МУНИЦИПАЛЬНОГО ОБРАЗОВАНИЯ
КАЛИНИНСКИЙ РАЙОН

ПОСТАНОВЛЕНИЕ

от 15.03.2019

№ 283

ст-ца Калининская

**О проведении публичных слушаний
по предоставлению разрешения на отклонение от
предельных параметров разрешенного строительства,
реконструкции объектов капитального строительства
по заявлению гр-ки Герасименко Лилии Алексеевны,
гр-на Швеца Александра Александровича,
гр-на Глущенко Василия Яковлевича**

В соответствии со статьями 5.1, 40 Градостроительного кодекса Российской Федерации, со статьями 31, 66, 69 Устава муниципального образования Калининский район, на основании заявления гр-ки Герасименко Лилии Алексеевны, проживающей по адресу: Краснодарский край, Калининский район, хут. Джумайловка, ул. Чапаева, дом № 38, гр-на Швеца Александра Александровича, проживающего по адресу: Краснодарский край, ст. Старовеличковская, ул. Северная, д. 9, гр-на Глущенко Василия Яковлевича, проживающего по адресу: Краснодарский край, Калининский район, ст. Старовеличковская, ул. Красная, дом № 201, постановляю:

1. Провести публичные слушания по предоставлению разрешения на отклонение от предельных параметров разрешенного строительства (реконструкции) жилого дома на земельном участке с кадастровым номером 23:10:0504001:35, расположенного по адресу: хут. Джумайловка, ул. Чапаева, 38, на расстоянии до 0,7 м от межевой границы земельного участка с кадастровым номером 23:10:0504001:568, на расстоянии до 4,5 м от фронта улицы (красной линии) со стороны ул. Чапаева.

2. Провести публичные слушания по предоставлению разрешения на отклонение от предельных параметров разрешенного строительства (реконструкции) жилого дома на земельном участке с кадастровым номером 23:10:0602032:15, расположенного по адресу: ст-ца Старовеличковская, ул. Северная, 9, на расстоянии до 1,5 м от межевой границы земельного участка с кадастровым номером 23:10:0602032:22.

3. Провести публичные слушания по предоставлению разрешения на отклонение от предельных параметров разрешенного строительства (реконструкции) жилого дома на земельном участке с кадастровым номером 23:10:0602055:55, расположенного по адресу: ст-ца Старовеличковская, ул. Красная, 201, по межевой границе земельного участка с кадастровым номером 23:10:0602055:56, на расстоянии до 2,3 м от фронта улицы (красной линии) со стороны ул. Красная.

4. Назначить проведение публичных слушаний по заявлению гр-ки Герасименко Лилии Алексеевны на 4 апреля 2019 года в 09-00 час, в здании Джумайловского сельского дома культуры по адресу: хут. Джумайловска, ул. Бр. Степановых, 15.

5. Назначить проведение публичных слушаний по заявлению гр-на Швеца Александра Александровича, гр-на Глущенко Василия Яковлевича на 4 апреля 2019 года в 10-00 час, в здании Старовеличковского сельского дома культуры по адресу: ст-ца Старовеличковская, ул. Красная, 127.

6. Комиссии по подготовке проекта Правил землепользования и застройки муниципального образования Калининский район:

1) обеспечить оповещение о начале публичных слушаний не позднее, чем за семь дней до дня размещения проекта постановления на официальном сайте администрации муниципального образования Калининский район в информационно-телекоммуникационной сети «Интернет»;

2) направить сообщения о проведении публичных слушаний правообладателям земельных участков, имеющих общие границы с земельными участками, применительно к которым запрашиваются данные разрешения, правообладателям объектов капитального строительства, расположенных на земельных участках, имеющих общие границы с земельными участками, применительно к которым запрашивается данные разрешения, и правообладателям помещений, являющихся частью объекта капитального строительства, применительно к которым запрашиваются данные разрешения;

3) обеспечить размещение проектов, подлежащих рассмотрению на публичных слушаниях, и информационных материалов к ним на официальном сайте администрации муниципального образования Калининский район в информационно-телекоммуникационной сети «Интернет»;

4) обеспечить открытие экспозиции проектов, подлежащих рассмотрению на публичных слушаниях, и информационных материалов к ним по адресу: ст-ца Калининская, ул. Ленина, 151, кабинет № 18, со дня размещения их на официальном сайте администрации муниципального образования Калининский район в информационно-телекоммуникационной сети «Интернет»;

5) обеспечить проведение экспозиции проектов, подлежащих рассмотрению на публичных слушаниях, и информационных материалов к ним по адресу: ст-ца Калининская, ул. Ленина, 151, кабинет № 18, со дня размещения их на официальном сайте администрации муниципального образования Калининский район в информационно-телекоммуникационной сети «Интернет» до 4 апреля 2019 года с 10.00 часов до 12.00 часов;

б) обеспечить прием предложений и замечаний по вопросу публичных слушаний по адресу: ст-ца Калининская, ул. Ленина, 151, кабинет № 18 до 4 апреля 2019 года в рабочее время;

7) обеспечить проведение публичных слушаний, подготовку и оформление протокола проведения публичных слушаний;

8) обеспечить подготовку заключений по результатам проведения публичных слушаний.

7. В случае положительного решения комиссии по подготовке проекта Правил землепользования и застройки муниципального образования Калининский район заинтересованным лицам в получении разрешения на отклонение от предельных параметров разрешенного строительства, реконструкции объектов капитального строительства, обеспечить публикацию заключений по результатам проведения публичных слушаний в газете «Калининец», в срок не более одного месяца со дня оповещения жителей муниципального образования Калининский район о проведении публичных слушаний.

8. Заинтересованным лицам в получении разрешения на отклонение от предельных параметров разрешенного строительства, реконструкции объектов капитального строительства обеспечить опубликование настоящего постановления в ближайшем выпуске газеты «Калининец».

9. Отделу информатизации администрации муниципального образования Калининский район (Панферов) разместить настоящее постановление на официальном сайте муниципального образования Калининский район.

10. Контроль за выполнением настоящего постановления возложить на заместителя главы муниципального образования Калининский район А.Г. Антоненко.

11. Постановление вступает в силу со дня его официального опубликования.


Глава муниципального образования
Калининский район



В.В. Кузьминов

4. Схематичное изображение планируемого к строительству или реконструкции объекта капитального строительства на земельном участке

Масштаб 1:500

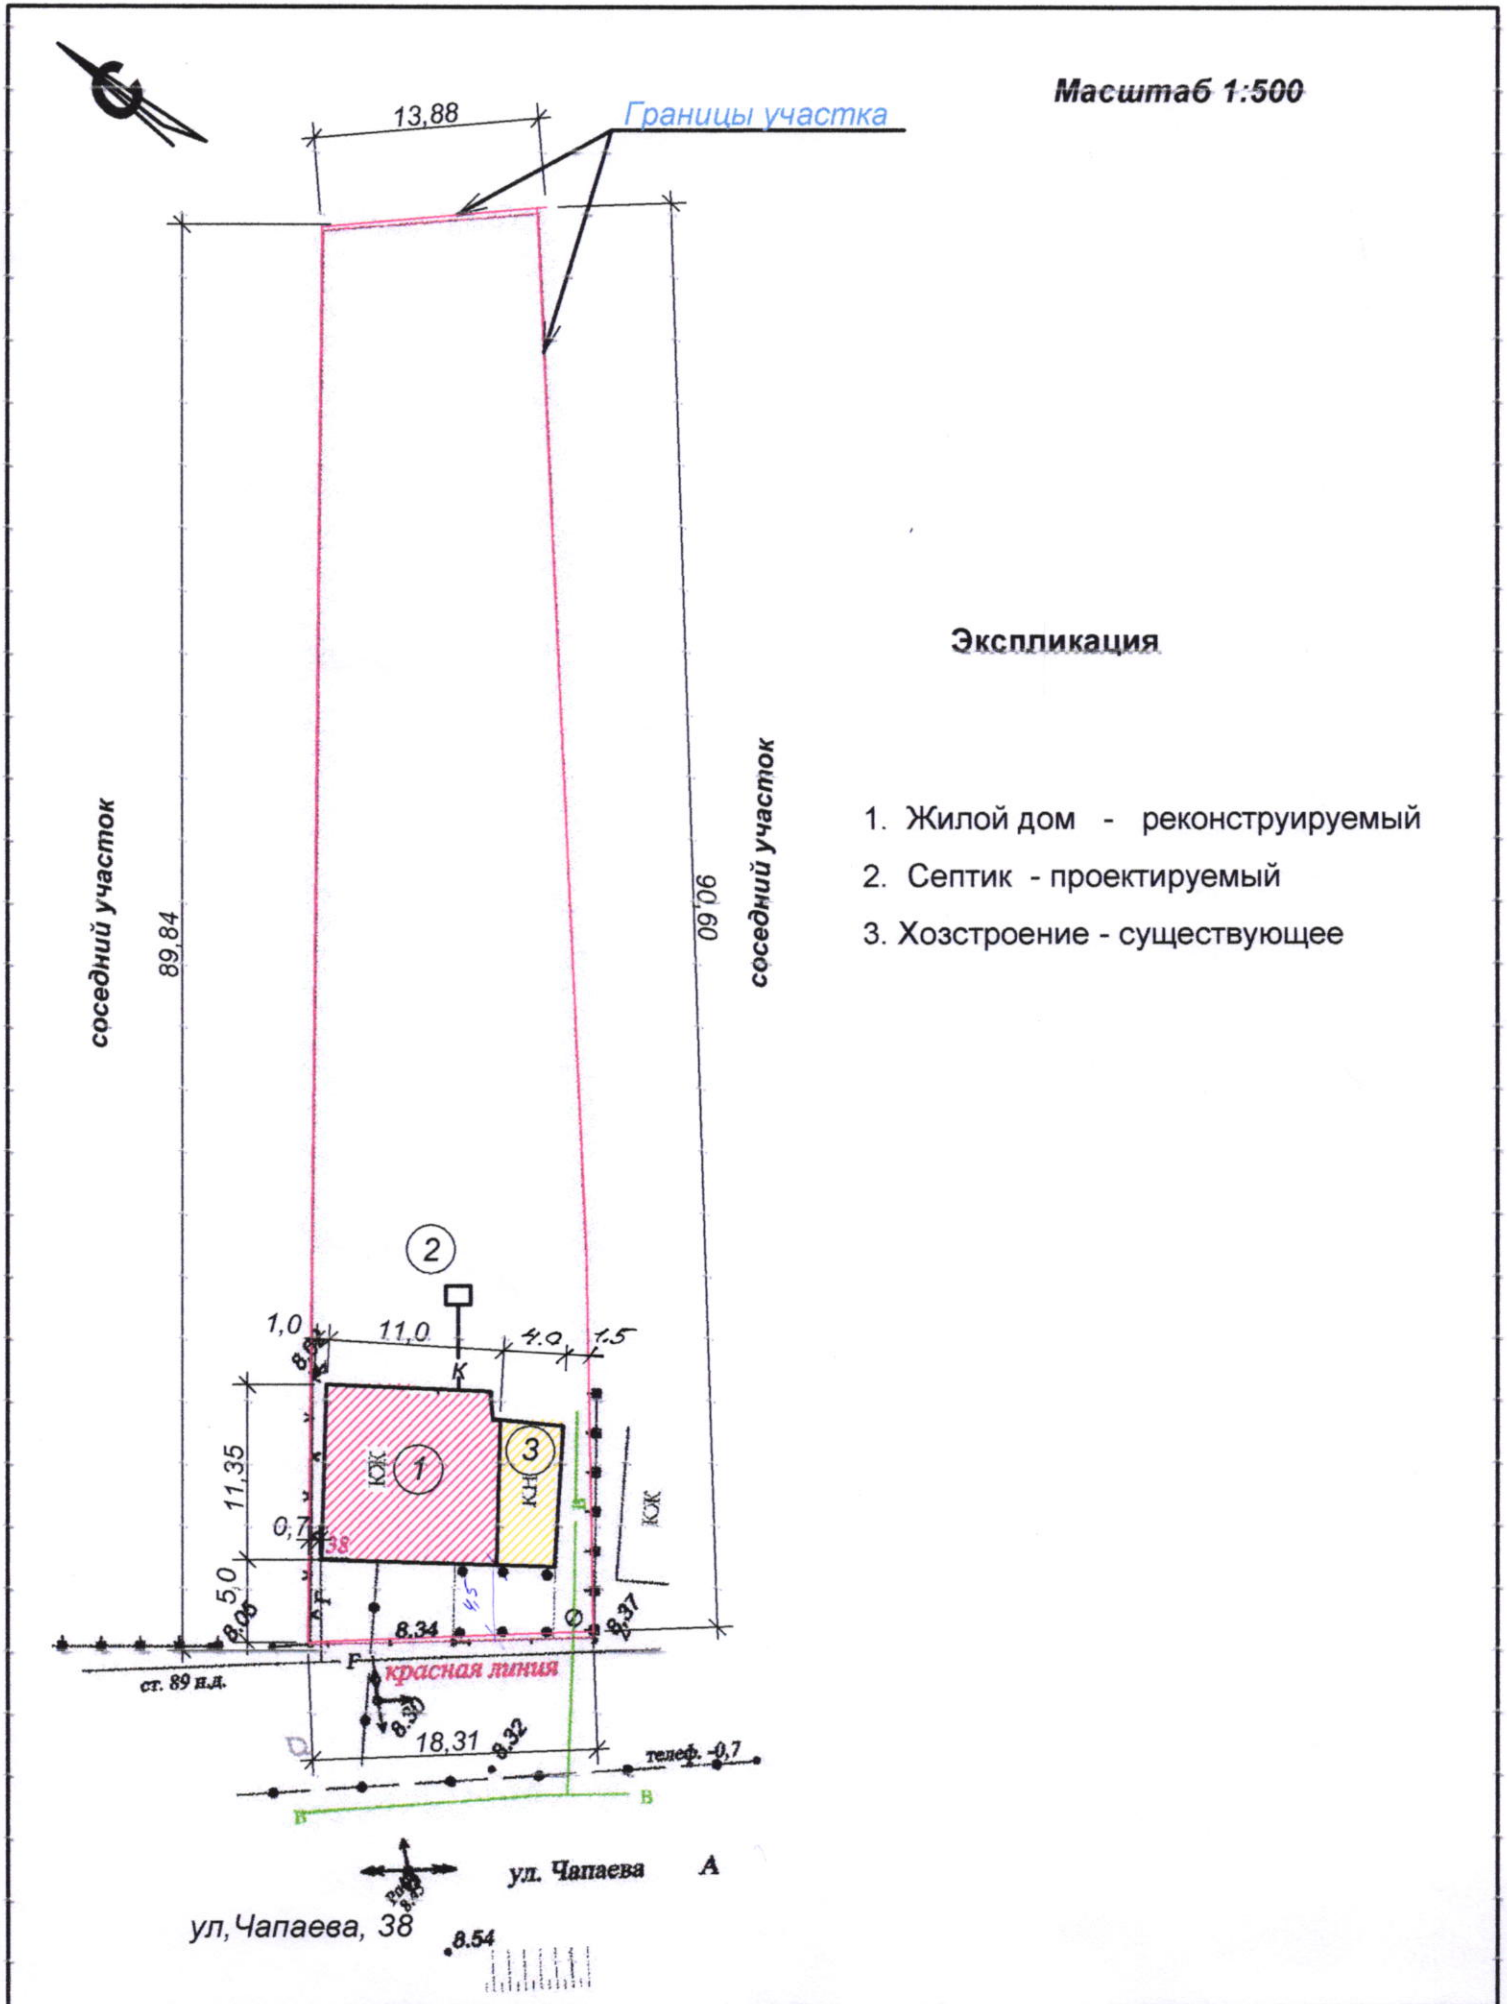


Экспликация

1. Жилой дом - реконструируемый
2. Септик - проектируемый
3. Хозстроение - существующее

4. Схематичное изображение планируемого к строительству или реконструкции объекта капитального строительства на земельном участке

Масштаб 1:500

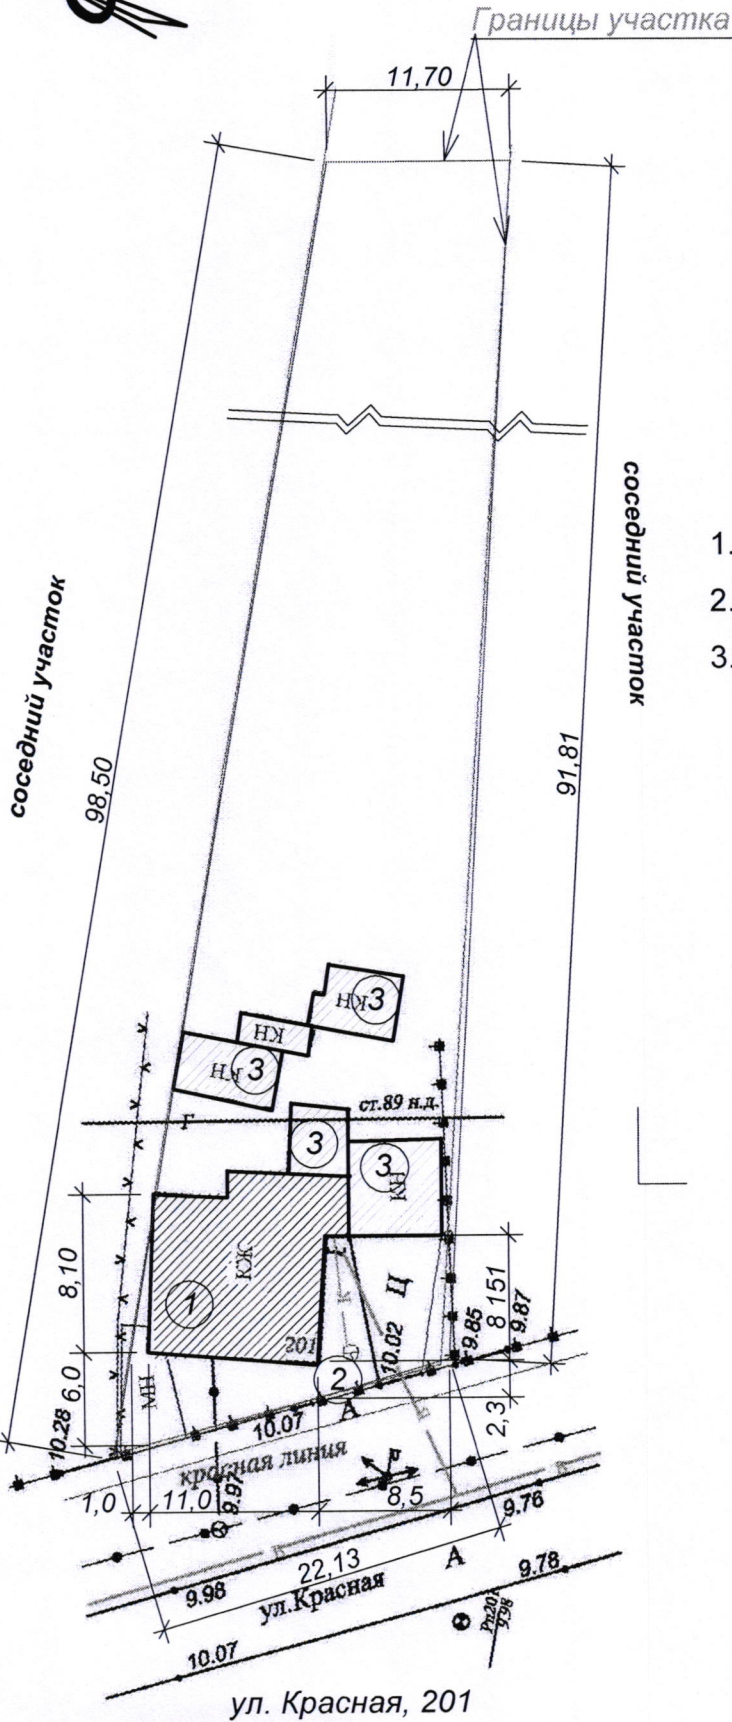


Экспликация

- 1. Жилой дом - реконструируемый
- 2. Септик - существующий
- 3. Хозстроение - существующее

4. Схематичное изображение планируемого к строительству или реконструкции объекта капитального строительства на земельном участке

Масштаб 1:500

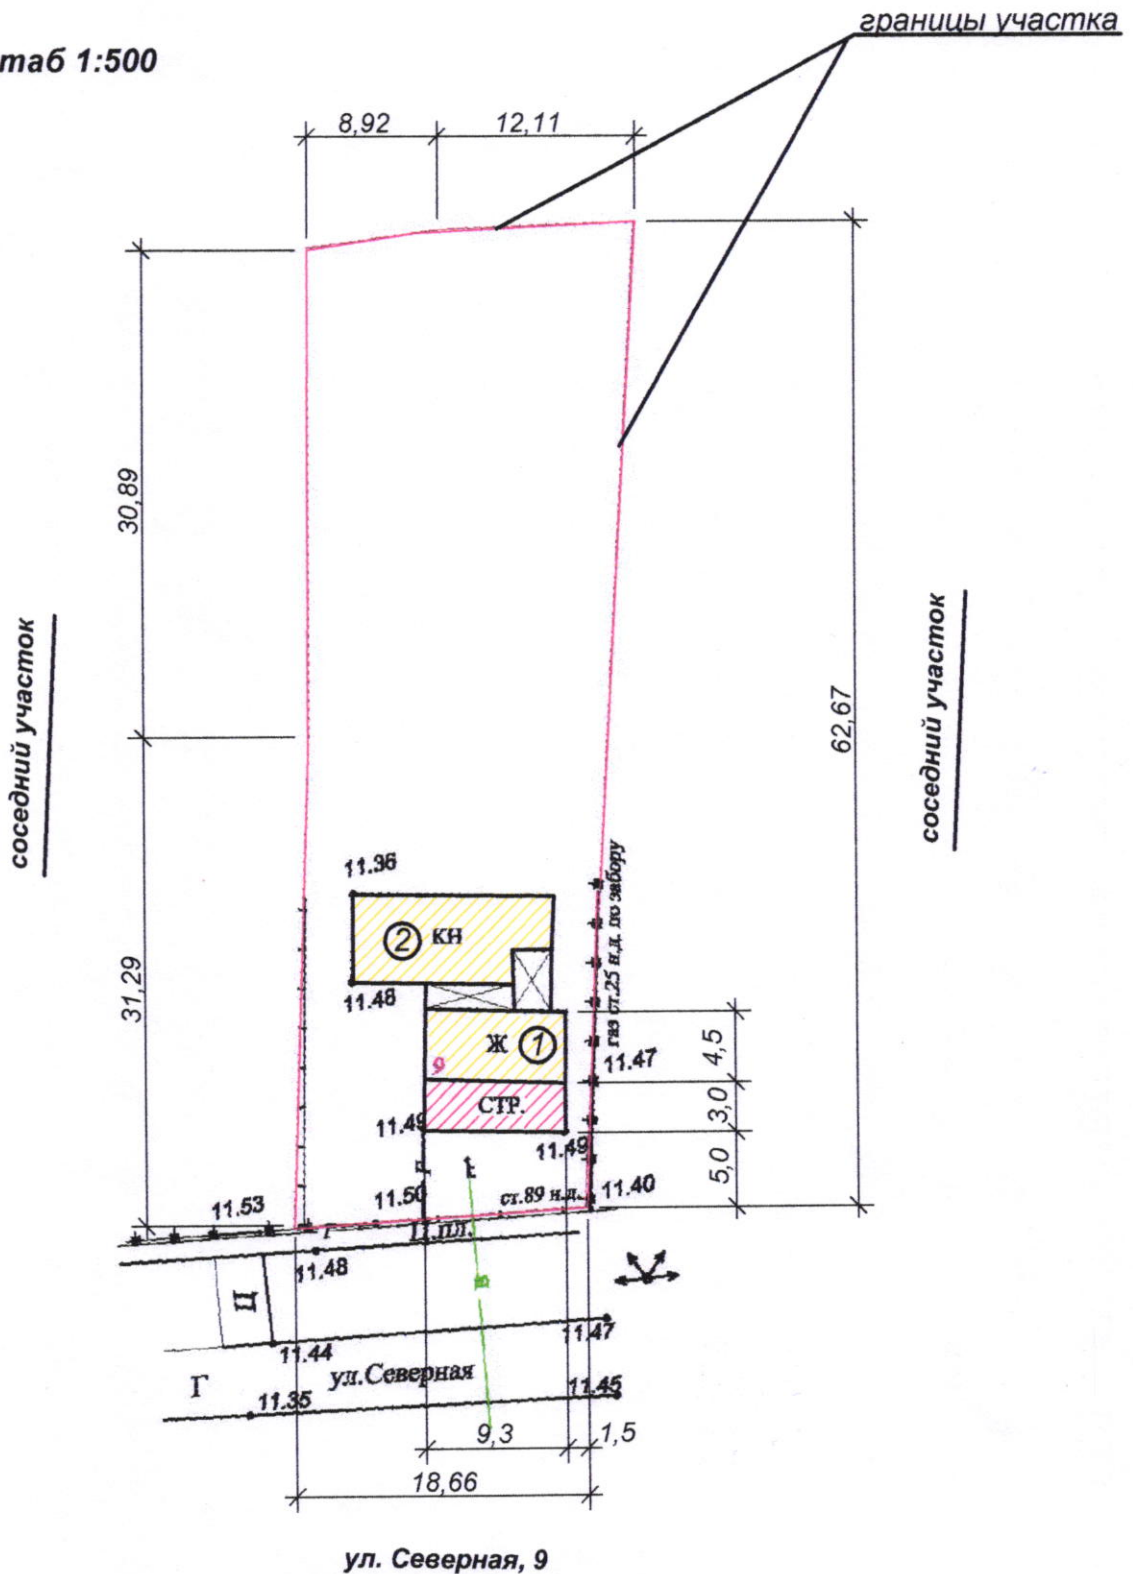

ул. Северная, 9

Экспликация

1. Жилой дом - реконструируемый
2. Хозпостройка - существующие